


DILIGENCIA: Para hacer constar que por Resolución de la Alcaldía 214/02 se aprobó inicialmente el reformado del Plan Parcial nº1 Vista Hermosa del Viar.

19 SET 2002

COLEGIO OFICIAL DE ARQUITECTOS SEVILLA
16 JUL 2002 4808/02T01
VISADO
IMPL. TO SOMETIDO A APROBACION

DILIGENCIA: Para hacer constar que por Resolución de la Alcaldía 214/02 se aprobó provisionalmente el reformado del Plan Parcial nº1 Vista Hermosa del Viar.

19 SET 2002

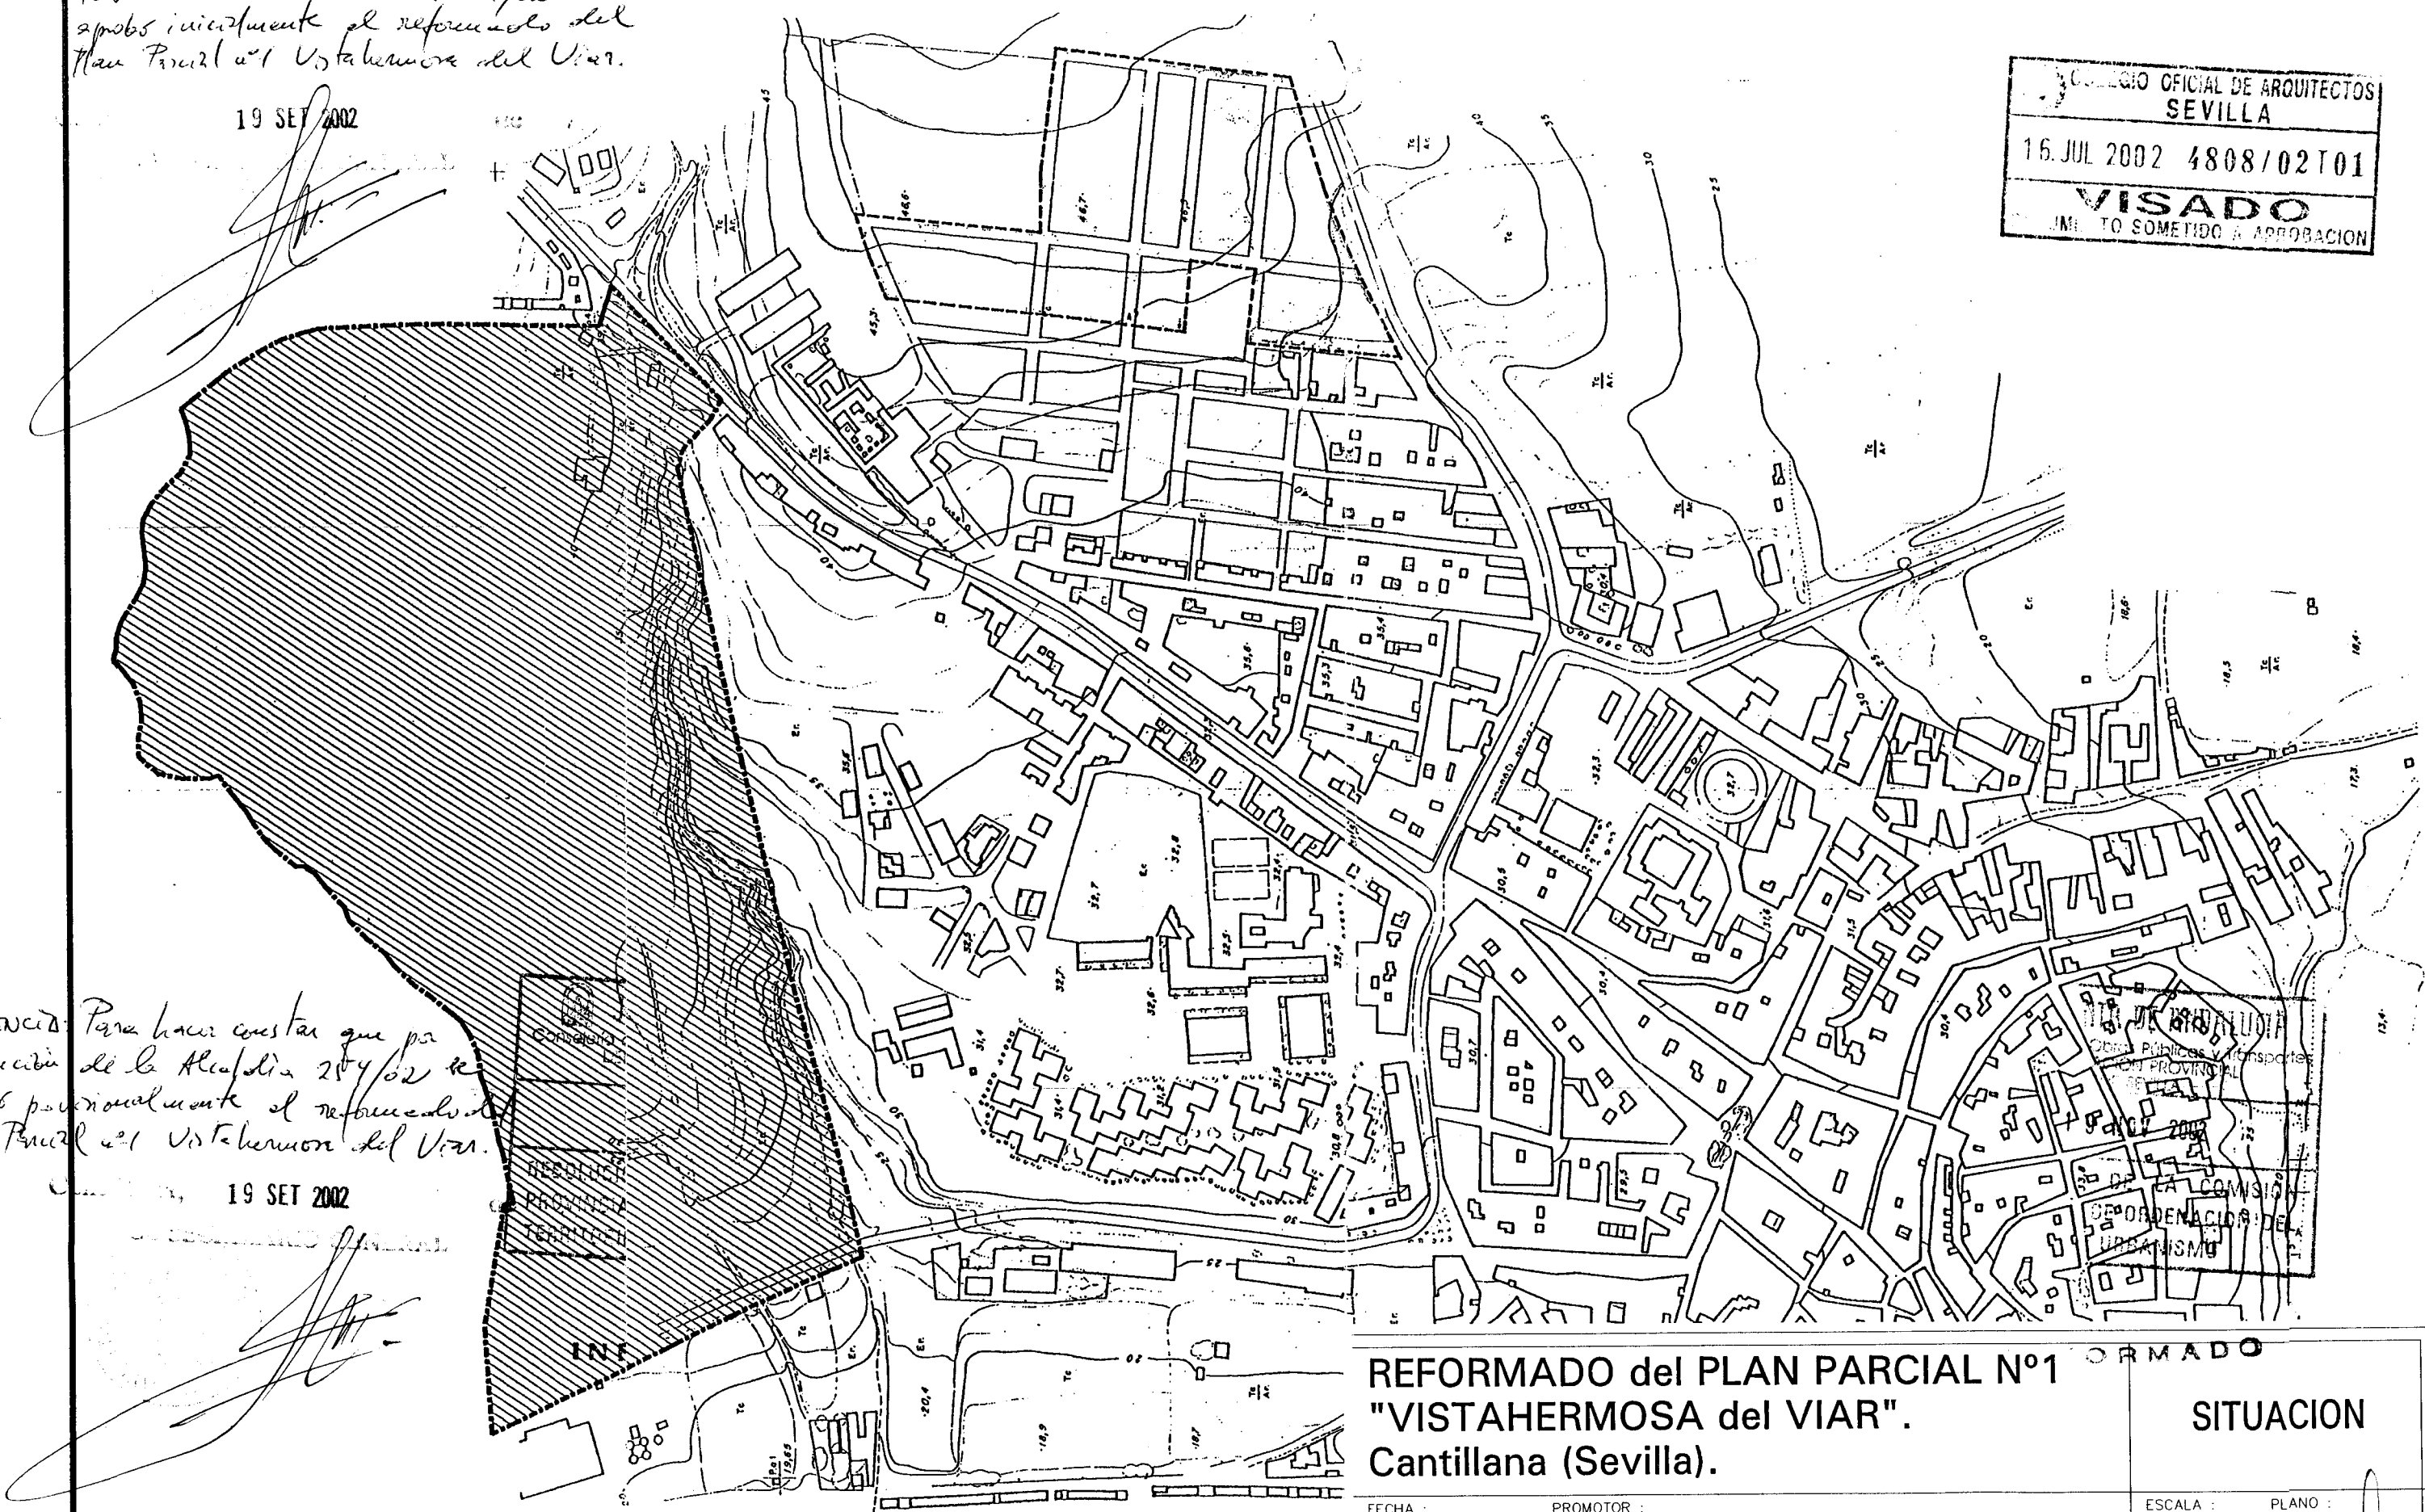

REFORMADO del PLAN PARCIAL N°1 "VISTAHERMOSA del VIAR". Cantillana (Sevilla).


SITUACION

FECHA : MAYO-2002 PROMOTOR : JUNTA DE COMPENSACION del P.P. 1

ESCALA : PLANO : 1/1

DUOMO TALLER DE ARQUITECTURA Y URBANISMO. ANTONIO CAMPOS PEÑA / CESAR G°-MAURIÑO RUIZ-BERDEJO. ARQUITECTOS

Handwritten signature

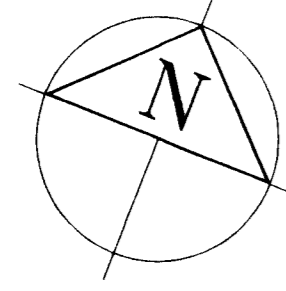

Diligencia: Para hacer constar que por Resolución de la Alcaldía 214/02 se aprobó inicialmente el reformado del Plan Parcial en el Urbanismo del Viar.

19 SET 2002 de
EL SECRETARIO GENERAL

Diligencia: Para hacer constar que por Resolución de la Alcaldía 259/02 se aprobó provisionalmente el reformado del Plan Parcial en el Urbanismo del Viar.

19 SET 2002 de
EL SECRETARIO GENERAL



COLLEJO OFICIAL DE ARQUITECTOS SEVILLA
16 JUL 2002 480 / 02 T 01
VISADO DOCUMENTO SUJEITO A INSPECCION

19 JUL 2002
RESOLUCION DE LA COMISION PROVINCIAL DE ORDENACION URBANA Y URBANISMO DEL

----- AMBITO DE ACTUACION

REFORMADO del PLAN PARCIAL N°1 "VISTAHERMOSA del VIAR". Cantillana (Sevilla). ESTADO ACTUAL

FECHA: MAYO-2002 PROMOTOR: JUNTA DE COMPENSACION del P.P. 1 ESCALA: PLANO: 1:1000 1-2

DUOMO TALLER DE ARQUITECTURA Y URBANISMO. ANTONO CAMPOS PERA / CESAR C- MAURICIO RUIZ-BERDEJO. ARQUITECTOS. *anc*