

# MEMORIA DESCRIPTIVA

ACCESO AL SECTOR "LA PASTORA".

TM. DE CANTILLANA, SEVILLA.

 <b>JUNTA DE ANDALUCÍA</b> Consejería de Obras Públicas y Transportes DELEGACIÓN PROVINCIAL DE SEVILLA
<b>22 DIC 2005</b>
<b>INFORMADO</b> A los efectos señalados por el artículo 91.2.C de la Ley 1/2002 (M.L.O.) del Decreto 103/03


## ÍNDICE GENERAL:

### I. MEMORIA:

- I.1. Antecedentes.
- I.2. Objeto.
- I.3. Justificación de la solución adoptada.
- I.4. Descripción de las Obras.

### II. PLANOS:

- 1. Situación.
- 2. Planta.

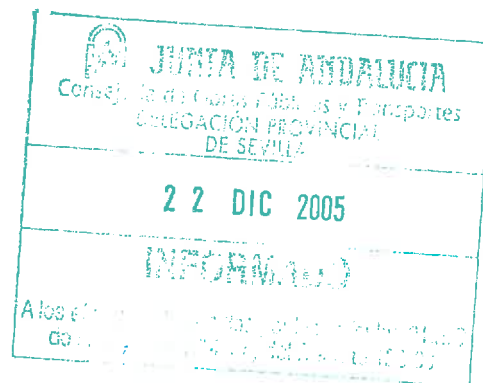

## I.1.- Antecedentes

De acuerdo con el Proyecto propuesto por Consejería de Obras Públicas y Transportes, Delegación Provincial de Sevilla. Servicio de Carreteras: "Mejora de la Funcionalidad de la Carretera A-431 entre el PK. 106+000 al PK 107+000, Provincia de Sevilla", se deben desarrollar las actuaciones necesarias para dotar de acceso al sector "La Pastora", en el T.M. de Cantillana, a fin de mejorar las condiciones de seguridad vial en dicha zona.

## I.2.- Objeto.

El objeto de la presente memoria es servir de base para la mejora de la seguridad vial de la conexión entre la carretera A-431, de Córdoba a Sevilla, y la entrada a la Finca "La Pastora", en el término municipal de Cantillana.

## I.3.- Justificación de la solución adoptada.

Tras el estudio de las necesidades y de acuerdo con la normativa vigente se ha proyectado la siguiente propuesta:


- Acceso directo a vía de servicio proyectada por la Consejería de Obras públicas entre los PK 106+000 y 107+000 de la carretera A-431.

## I.4.- Descripción de las Obras.

Las unidades de obra que se incluyen en el acceso consisten en:

- Demolición de infraestructuras existentes.
- Relleno con material seleccionado hasta alcanzar la cota de explanación.
- Ejecución del paquete de firme, con las siguientes capas:
  - 25 cm. de zahorra natural.
  - 25 cm. de zahorra artificial.
  - Riego de imprimación.
  - 8 cm. de mezcla bituminosa en caliente tipo G-25 en base bituminosa.
  - Riego de adherencia.
  - 6 cm. de mezcla bituminosa en caliente tipo S-20 en capa intermedia.
  - Riego de adherencia.
  - 6 cm. de mezcla bituminosa en caliente tipo S-12 en capa de rodadura.
- Construcción de isletas mediante bordillos montables, y posterior relleno.
- Señalización vertical, horizontal y balizamiento.



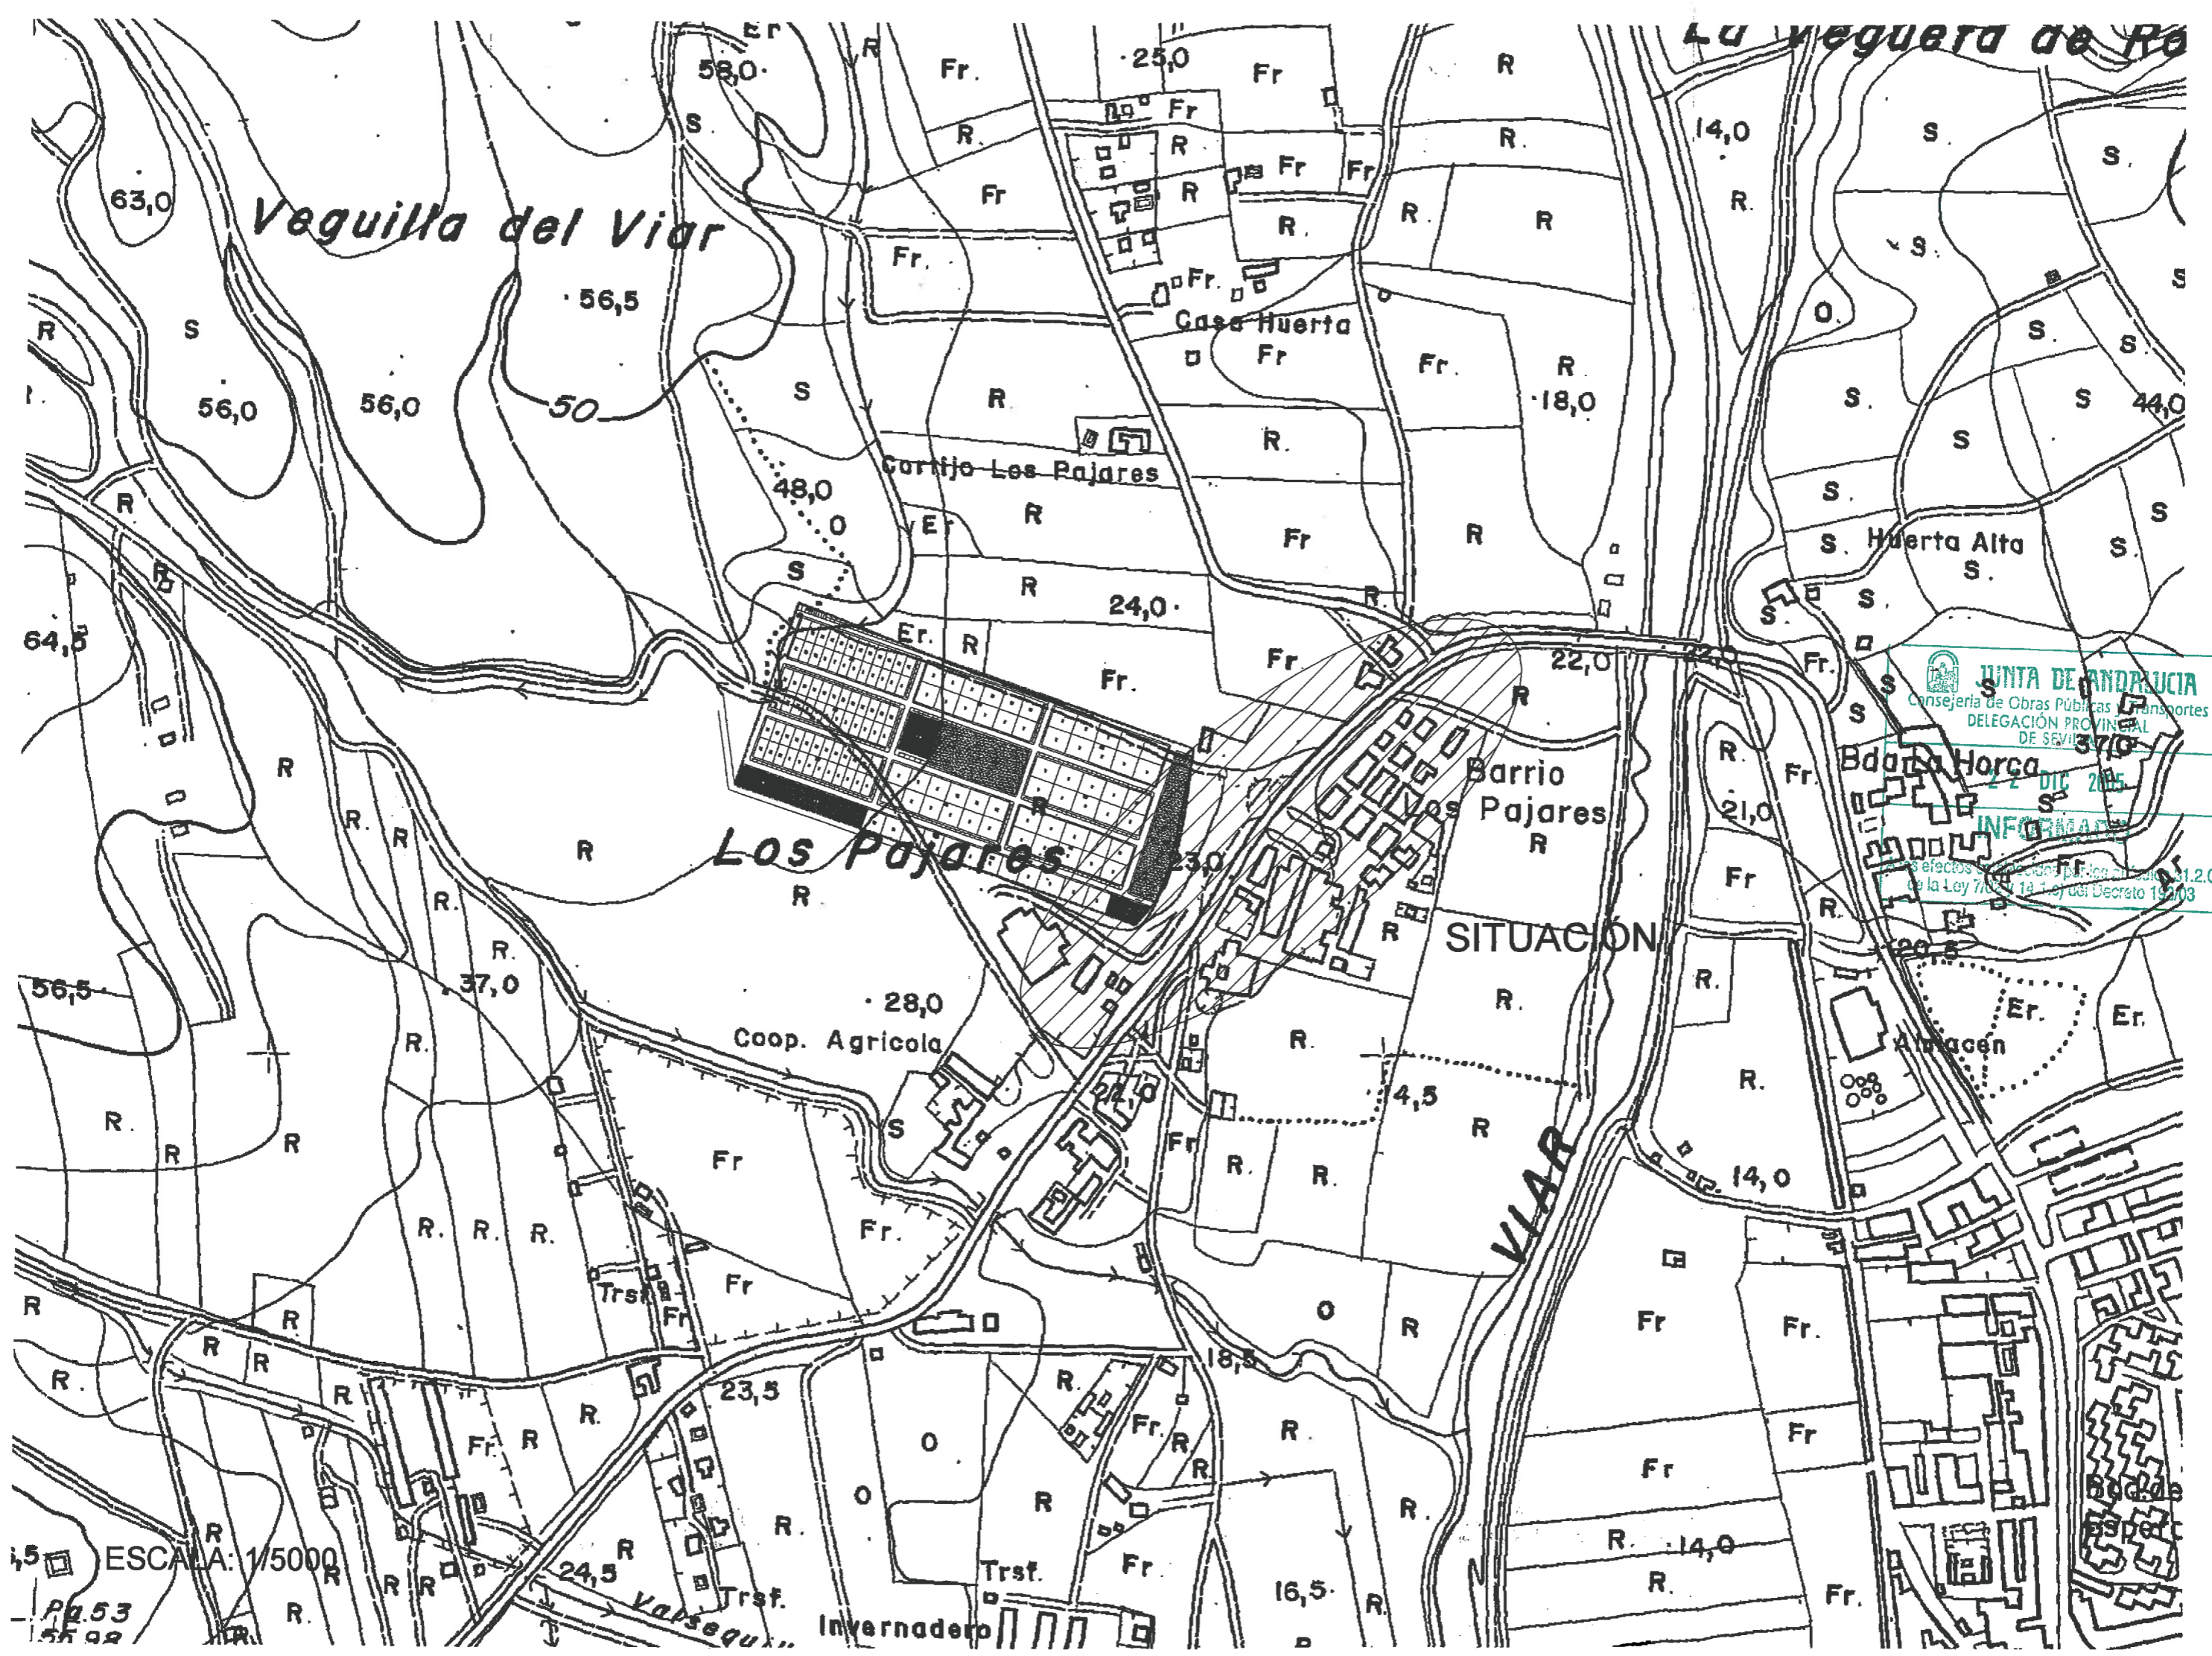

Veguilla del Viar

Lu Vegueta de Pa

Casa Huerta

Cortijo Los Pajares

LOS PAJARES

Barrio Los Pajares


Bda. Horca

SITUACIÓN

Coop. Agrícola



Almacén


Invernadero


**JUNTA DE ANDALUCÍA**  
 Consejería de Obras Públicas y Transportes  
 DELEGACIÓN PROVINCIAL DE SEVILLA  
 22 DIC 2005  
**INFORMACIÓN**  
 Los efectos de esta orden se aplican al artículo 1.2.C de la Ley 7/1987 de 14 de Julio del Decreto 19703

ESCALA: 1/5000

P. 53

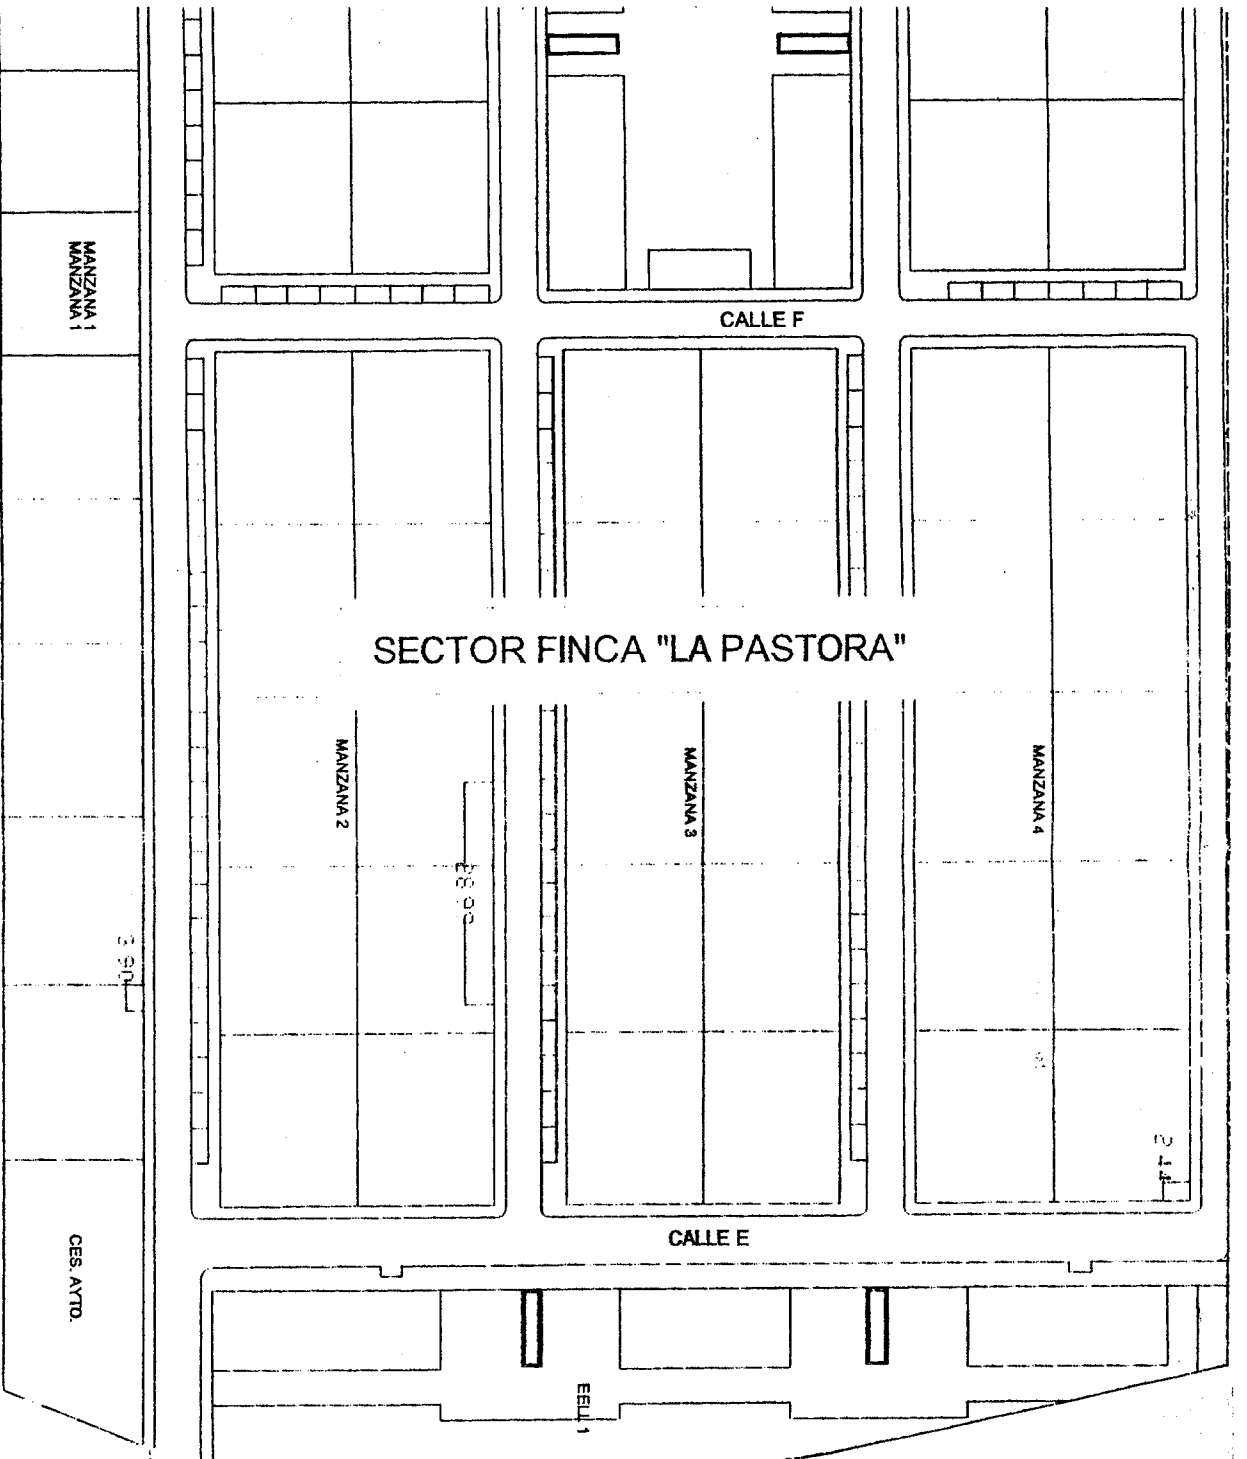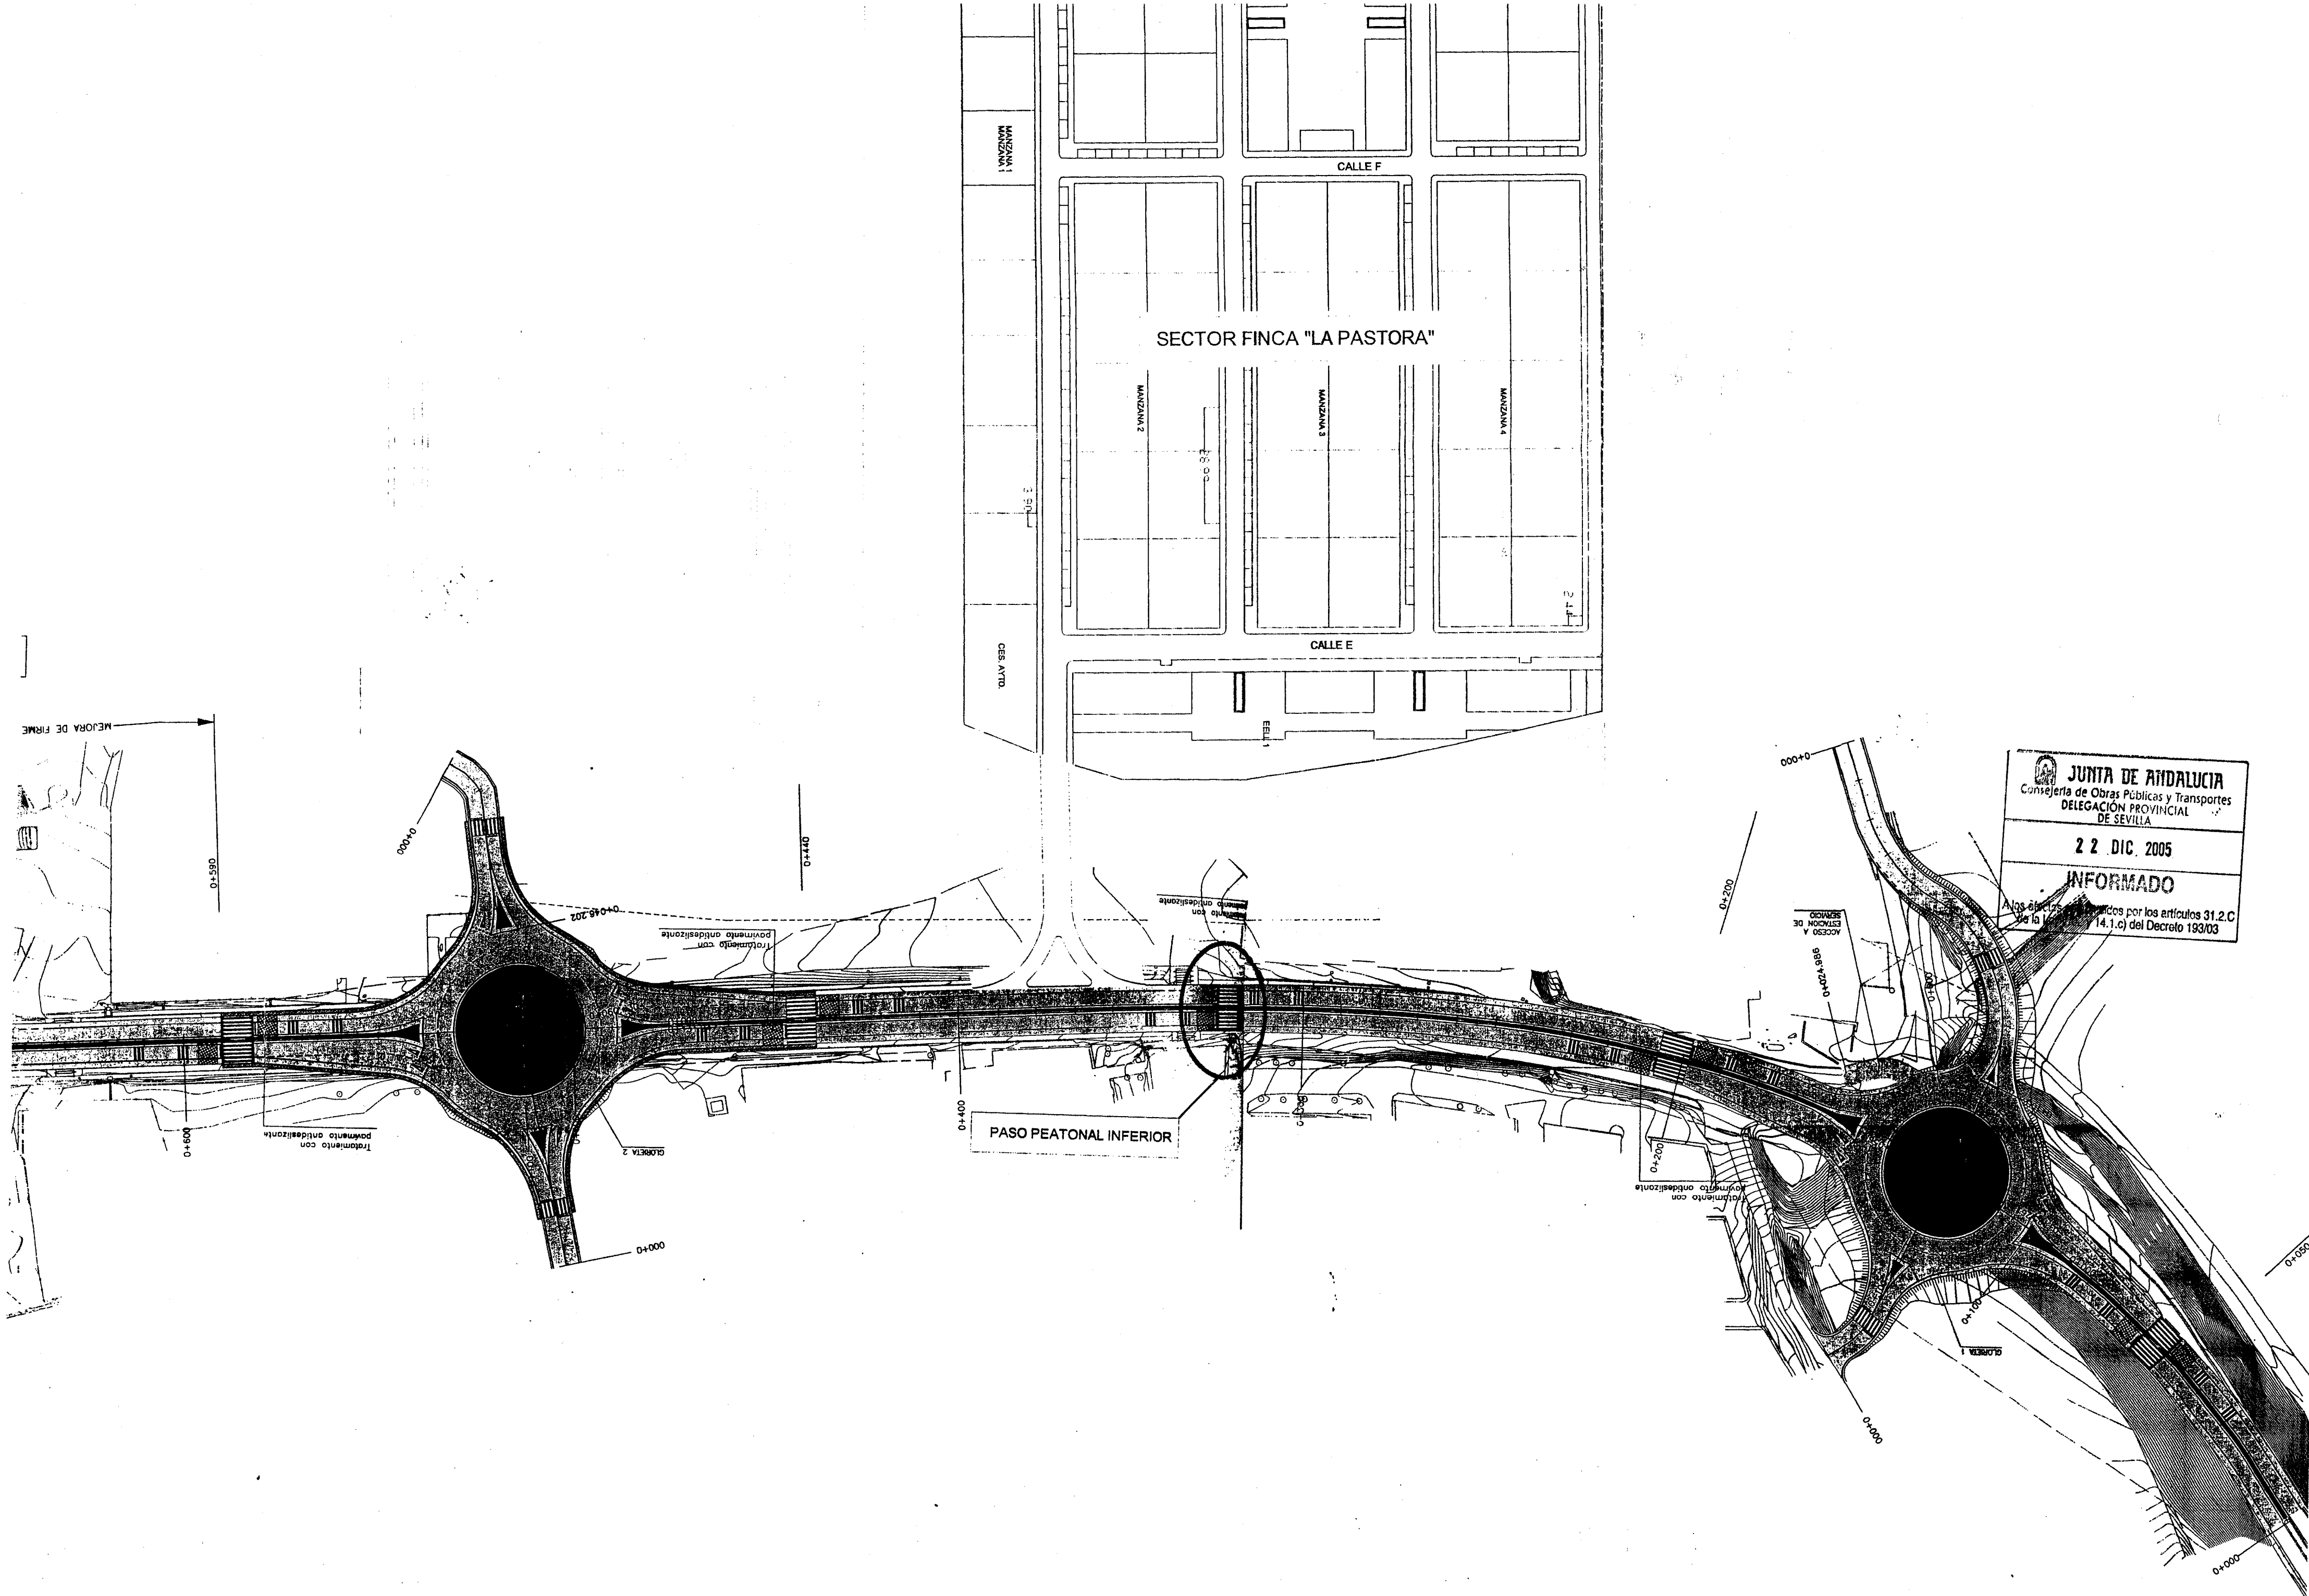


**JUNTA DE ANDALUCÍA**  
 Consejería de Obras Públicas y Transportes  
 DELEGACIÓN PROVINCIAL DE SEVILLA  
**22 DIC. 2005**  
**INFORMADO**  
 Atos aprobados por los artículos 31.2.C de la Ley 14.1.c) del Decreto 193/03

MEJORA DE FIRME

PASO PEATONAL INFERIOR

0+55+0

0+40+0

0+45+202

0+7+0

0+40+0

0+200

0+00+0

988+20+0

ACCESO A ESTACION DE

0+02+0

Trotamonto con pavimento antideslizante

Trotamonto con pavimento antideslizante

0+09+0

GLORIETA 2

0+00+0

GLORIETA 1

0+10+0

0+00+0

0+00+0

0+050+0

MANZANA 1

CALLE F

SECTOR FINCA "LA PASTORA"

MANZANA 2

MANZANA 3

MANZANA 4

GES. ATRO.

CALLE E

E.B.I. 1